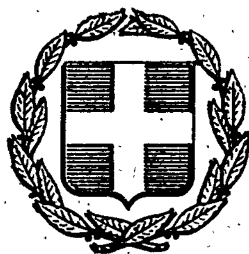


ΕΦΗΜΕΡΙΣ ΤΗΣ ΚΥΒΕΡΝΗΣΕΩΣ
ΤΗΣ ΕΛΛΗΝΙΚΗΣ ΔΗΜΟΚΡΑΤΙΑΣ

ΕΝ ΑΘΗΝΑΙΣ ΤΗ 13 ΙΟΥΛΙΟΥ 1979 | ΤΕΥΧΟΣ ΤΕΤΑΡΤΟΝ | ΑΡΙΘΜΟΣ ΦΥΛΛΟΥ 372

ΠΕΡΙΕΧΟΜΕΝΑ

ΠΟΛΕΟΔΟΜΙΑ

ΑΠΟΦΑΣΕΙΣ

ΑΝΑΚΟΙΝΩΣΕΙΣ

ΠΟΛΕΟΔΟΜΙΑ

ΑΠΟΦΑΣΕΙΣ

Ἀριθ. Γ. 12308/915 (1)

Περὶ ἐγκρίσεως τοῦ ρυμοτομικοῦ σχεδίου Καβάλας διὰ τοῦ καθορισμοῦ χώρων διὰ τὴν ἀνέγερσιν α) Πολυδυνάμου Γυμνασίου καὶ β) Κτιρίων Κέντρου Ἀνωτέρας Τεχνικῆς Ἐκπαιδεύσεως Ἑλλάδος (Κ.Α.Τ.Ε.Ε.).

Ο ΥΠΟΥΡΓΟΣ ΔΗΜΟΣΙΩΝ ΕΡΓΩΝ

Ἔχοντες ὑπ' ὄψει :

1. Τὰς διατάξεις : α) Τοῦ ἀπὸ 17.7.1923 Ν. Δ/τος «περὶ σχεδίων πόλεων κλπ.», ὡς μεταγενεστέρως ἐτροποποιήθησαν καὶ συνεπληρώθησαν καὶ εἰδικώτερον τοῦ ἄρθρου 29 αὐτοῦ καὶ β) τῆς παρ. 2, τοῦ ἄρθρου 4 τοῦ Νόμου 622/1977 «περὶ εἰσπράξεως ὑπὸ τοῦ Δημοσίου Ταμείου τῶν διὰ τὴν ἔκδοσιν οἰκοδομικῶν ἀδειῶν καταβαλλομένων φόρων κλπ.» (ΦΕΚ 171/Α).

2. Τὴν ὑπ' ἀριθ. ΕΔ2α/04/20/Φ.Θ.2.1.1./31.1.1979 κοινὴν ἀπόφασιν τοῦ Πρωθυπουργοῦ καὶ τοῦ Ὑπουργοῦ Δημ. Ἔργων «περὶ ἀντικαταστάσεως τῆς ὑπ' ἀριθ. ΕΔ2/α/04/59/Φ.Θ.2.1.1./1978 ἀποφάσεως «περὶ μεταβιβάσεως ἁρμοδιοτήτων τοῦ Ὑπουργοῦ Δημοσίων Ἔργων εἰς τὸν Ὑφυπουργὸν τοῦ αὐτοῦ Ὑπουργείου» (ΦΕΚ 106/Β).

3. Τὸ ὑπ' ἀριθ. Φ.47920/ΓΔ/13446/123534/19.10.1978 ἔγγραφον τοῦ Ὑπουργείου Ἐθνικῆς Παιδείας καὶ Θρησκευμάτων.

4. Τὸ ὑπ' ἀριθ. Τ. 61447/7.8.1976 ἔγγραφον τῆς Νομαρχίας Καβάλας.

5. Τὰς ὑπ' ἀριθ. 620/1977 καὶ 1503/1977 γνωμοδοτήσεις τοῦ Συμβουλίου Δημοσίων Ἔργων (Τμῆμα Μελετῶν).

6. Τὴν ὑπ' ἀριθ. 74/1979 γνωμοδότησιν τοῦ Συμβουλίου Δημοσίων Ἔργων (Τμῆμα Οἰκισμοῦ), ἀποφασίζομεν :


Ἐγκρίνεται τὸ ρυμοτομικὸν σχέδιον Καβάλας : α) Εἰς τὴν περιοχὴν τοῦ Συνοικισμοῦ «Ἁγίου Λουκᾶ», διὰ τοῦ καθορισμοῦ χώρου δι' ἀνέγερσιν Κτιρίων Κέντρου Ἀνωτέρας Τεχνικῆς Ἐπαγγελματικῆς Ἐκπαιδεύσεως (Κ.Α.Τ.Ε.Ε.) καὶ β) «Εἰς τὴν θέσιν Ἁγία Παρασκευή,» διὰ τοῦ καθορισμοῦ χώρου Πολυδυνάμου Γυμνασίου, ὡς ἐμφαίνεται εἰς τὰ ὑπὸ τοῦ Γενικοῦ Διευθυντοῦ Οἰκισμοῦ τεθεωρημένα διὰ τῆς ὑπ' ἀριθ. Γ. 12308/1979 πράξεως αὐτοῦ δύο (2) σχετικὰ πρωτότυπα διαγράμματα ὑπὸ κλίμακα 1 : 500, τῶν ὁποίων συνοπτικὰ ἀντίτυπα δημοσιεύονται μετὰ τῆς παρούσης.


Ἡ παροῦσα δημοσιευθήτω διὰ τῆς Ἐφημερίδος τῆς Κυβερνήσεως.

Ἐν Ἀθήναις τῇ 9 Μαΐου 1979

Ο ΥΦΥΠΟΥΡΓΟΣ

ΣΤΕΦΑΝΟΣ ΜΑΝΟΣ

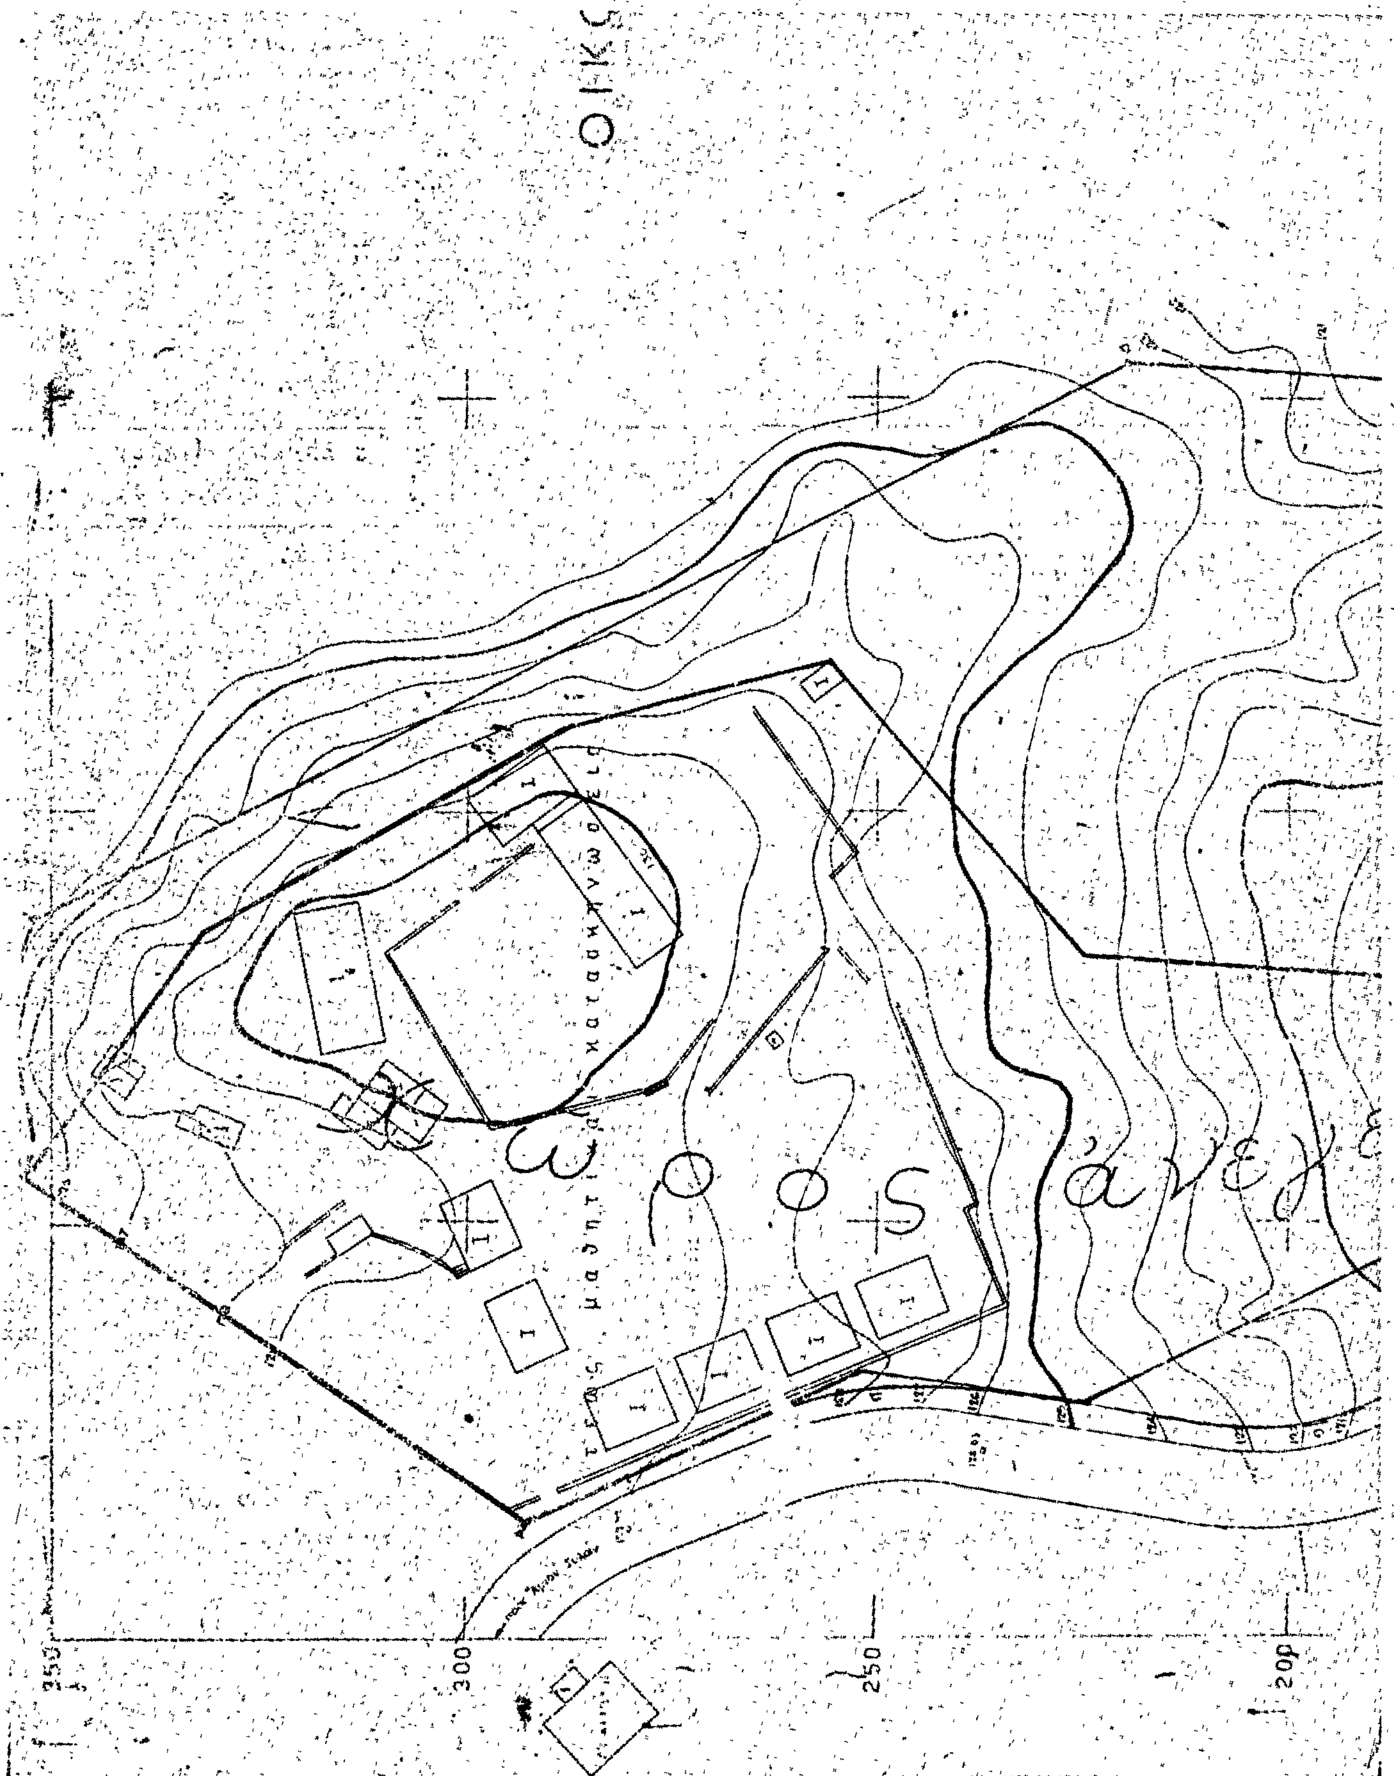

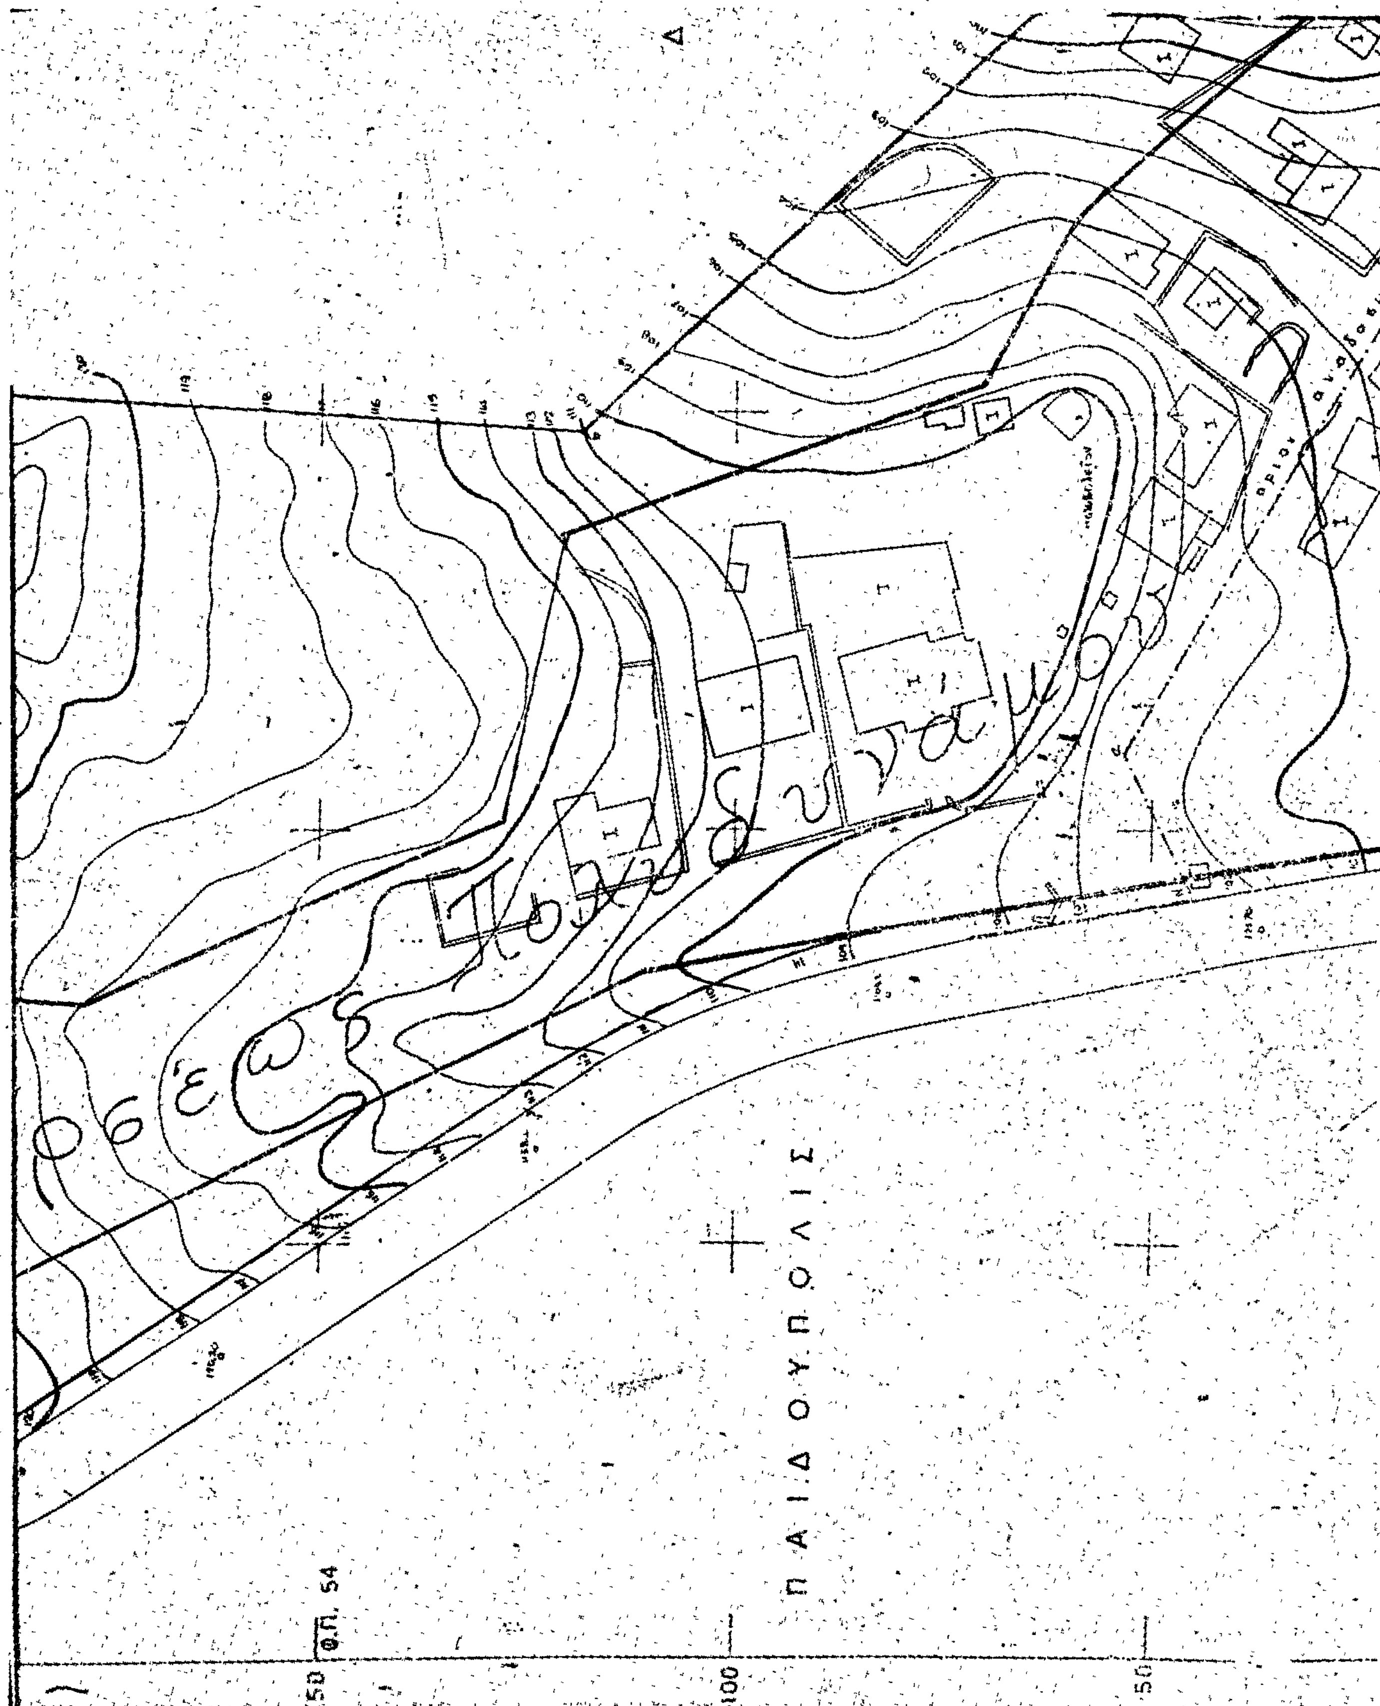
Δ
ΠΑΙΔΟΥΠΟΛΙΣ
Φ.Π. 54
50
100
50


ΚΑΒΑΛΑ

ΚΛΙΜΑΞ 1:500

ΠΕΔΟΝ ΠΟΛΥΔΥΝΑΜΟΥ ΓΥΜΝΑΣΙΟΥ


Εν Καβάλα τη 6-8-1976
Ο Μηχανικός Ο.Σ.Κ.


Κ. Ραμαντάνης - Αρχιτέκτων

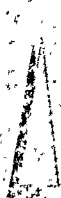

ΥΠΟΜΝΗΜΑ

ΑΣΟΣ

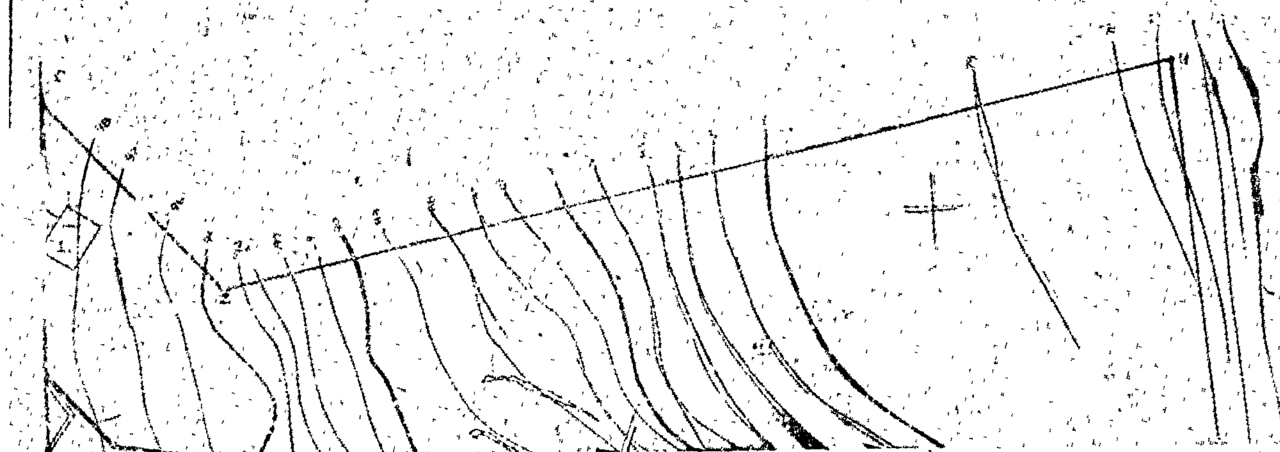

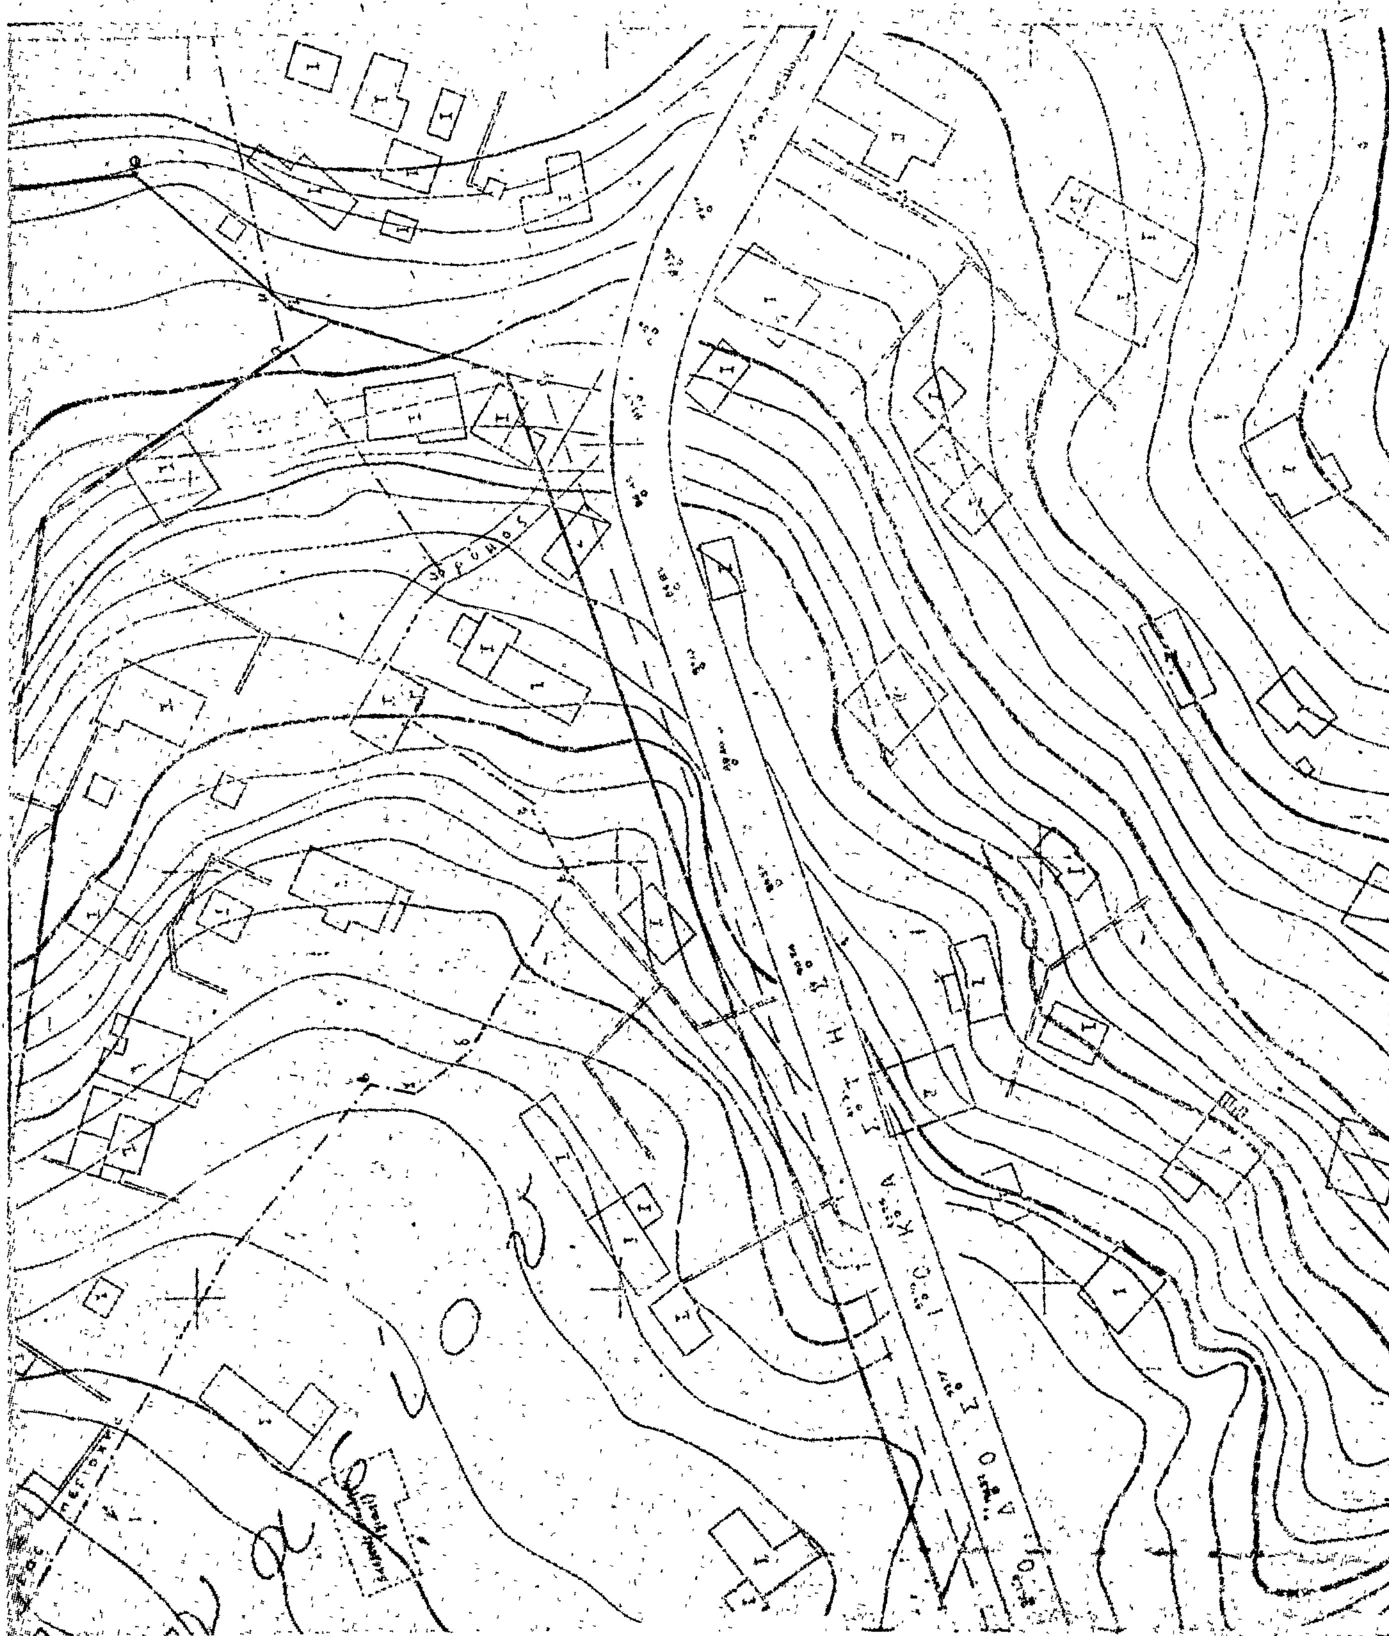

Γ 12308/79

Επεκτάσεως του ρυμοτομικού σχεδίου Καβάλας διά του καθορισμού χώρων διά την ανέγερσιν α) Πολυδυνάμου Γυμνασίου και β) Κέντρου Ανωτέρας Τεχνικής Εκπαιδεύσεως Ελλάδος (Κ.ΑΤΕΕ).

9 Μαΐου 1979

Θ. ΡΟΥΣΣΟΥ

Α Γ Ι Ο Σ Λ Ο Υ Κ Α Σ


προς Παλαιόπολιν

προς Άγιον Λουκάν

Φ.Π. 54
Φ.Π. 55

0.00
-50
-100
-150
-200
-250
-300


850
800
750
700

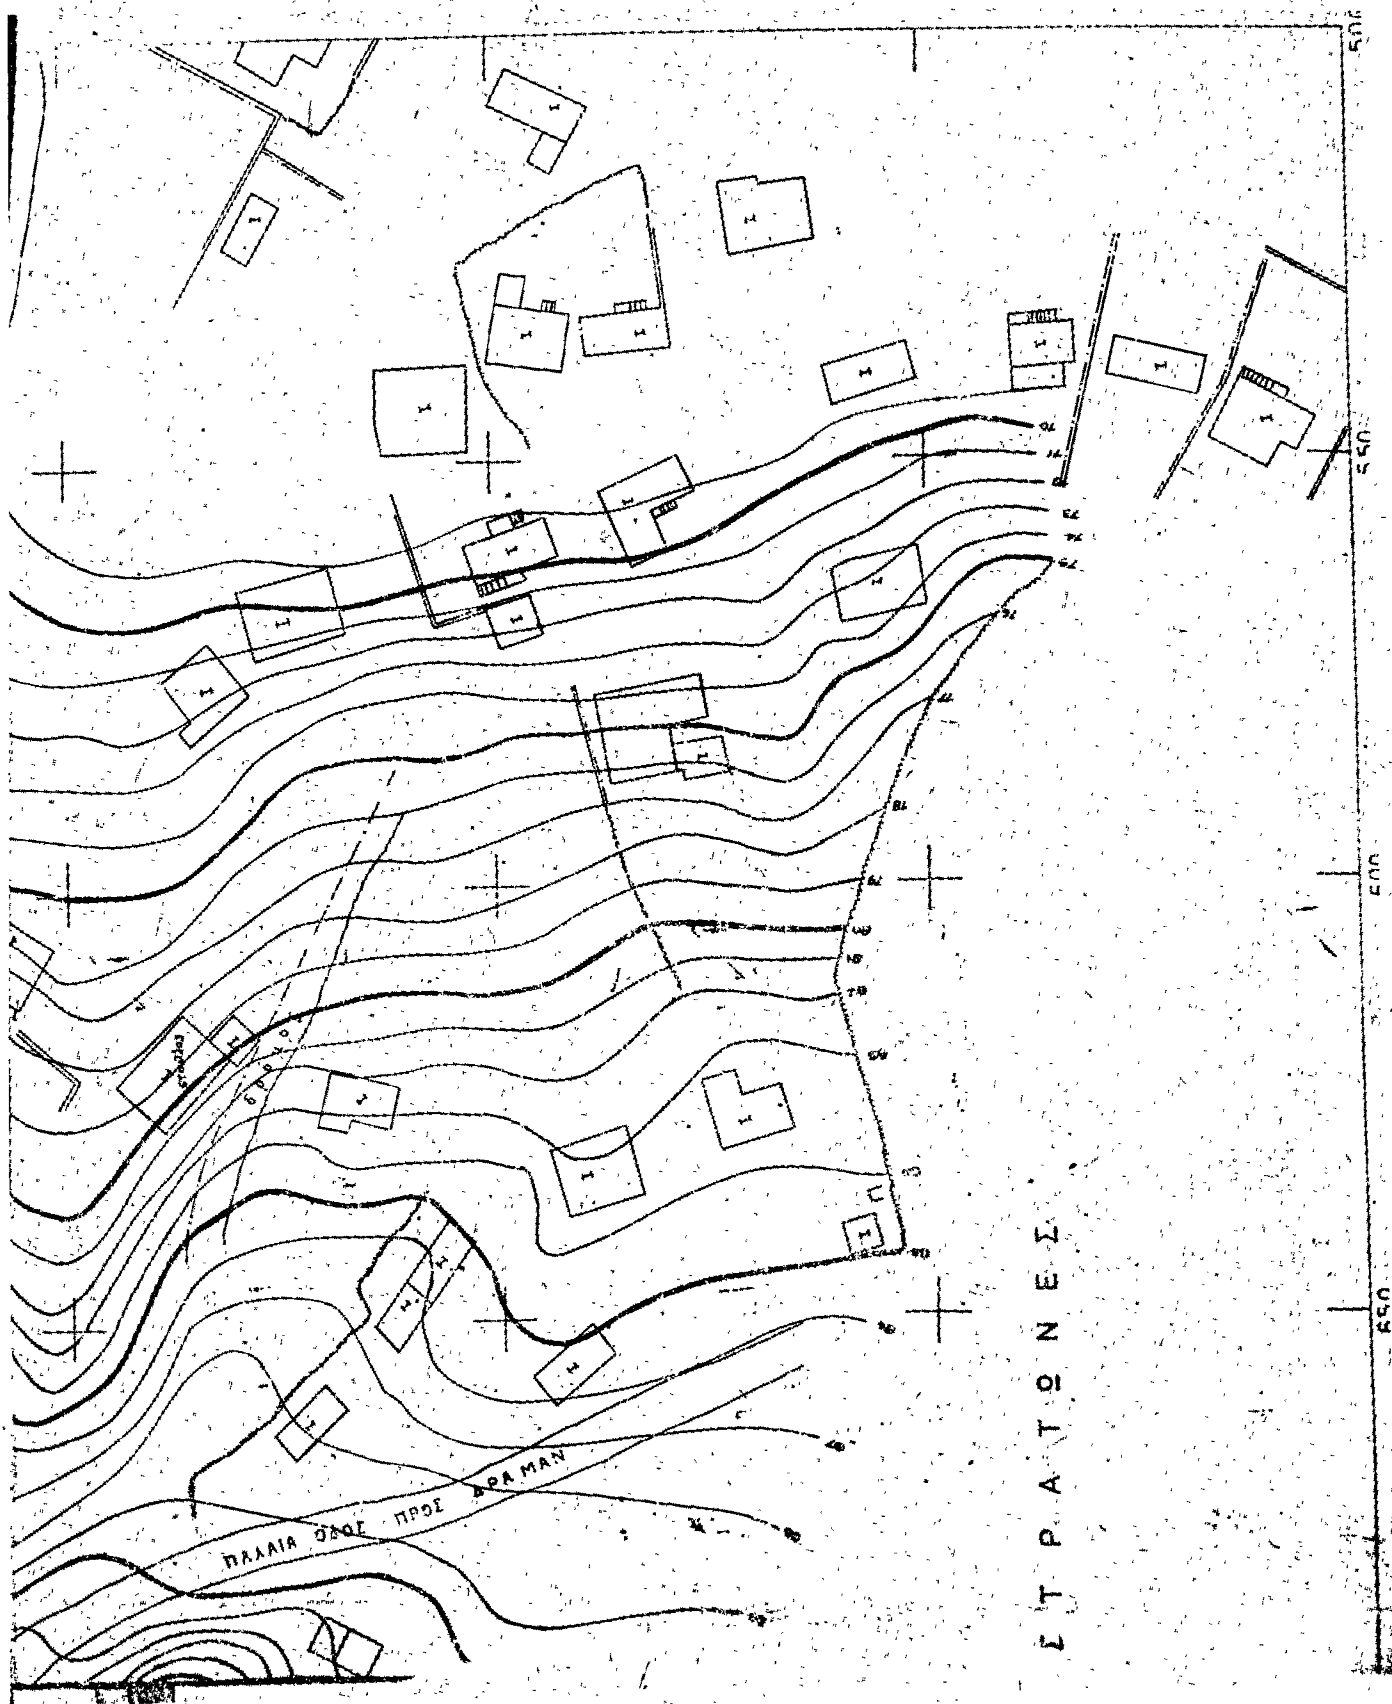

ΠΑΛΑΙΑ ΟΔΟΣ ΠΡΟΣ ΔΡΑΜΑΝ
ΣΤΡΑΤΩΝΕΣ

ΥΠΟΥΡ. ΕΙΟΝ ΓΕΩΡΓΙΑΣ


Δ/ΣΙΣ ΤΟΠΟΓΡΑΦΙΚΗΣ ΥΠΗΡΕΣΙΑΣ


ΠΡΟΣ ΚΑΒΑΛΑΝ

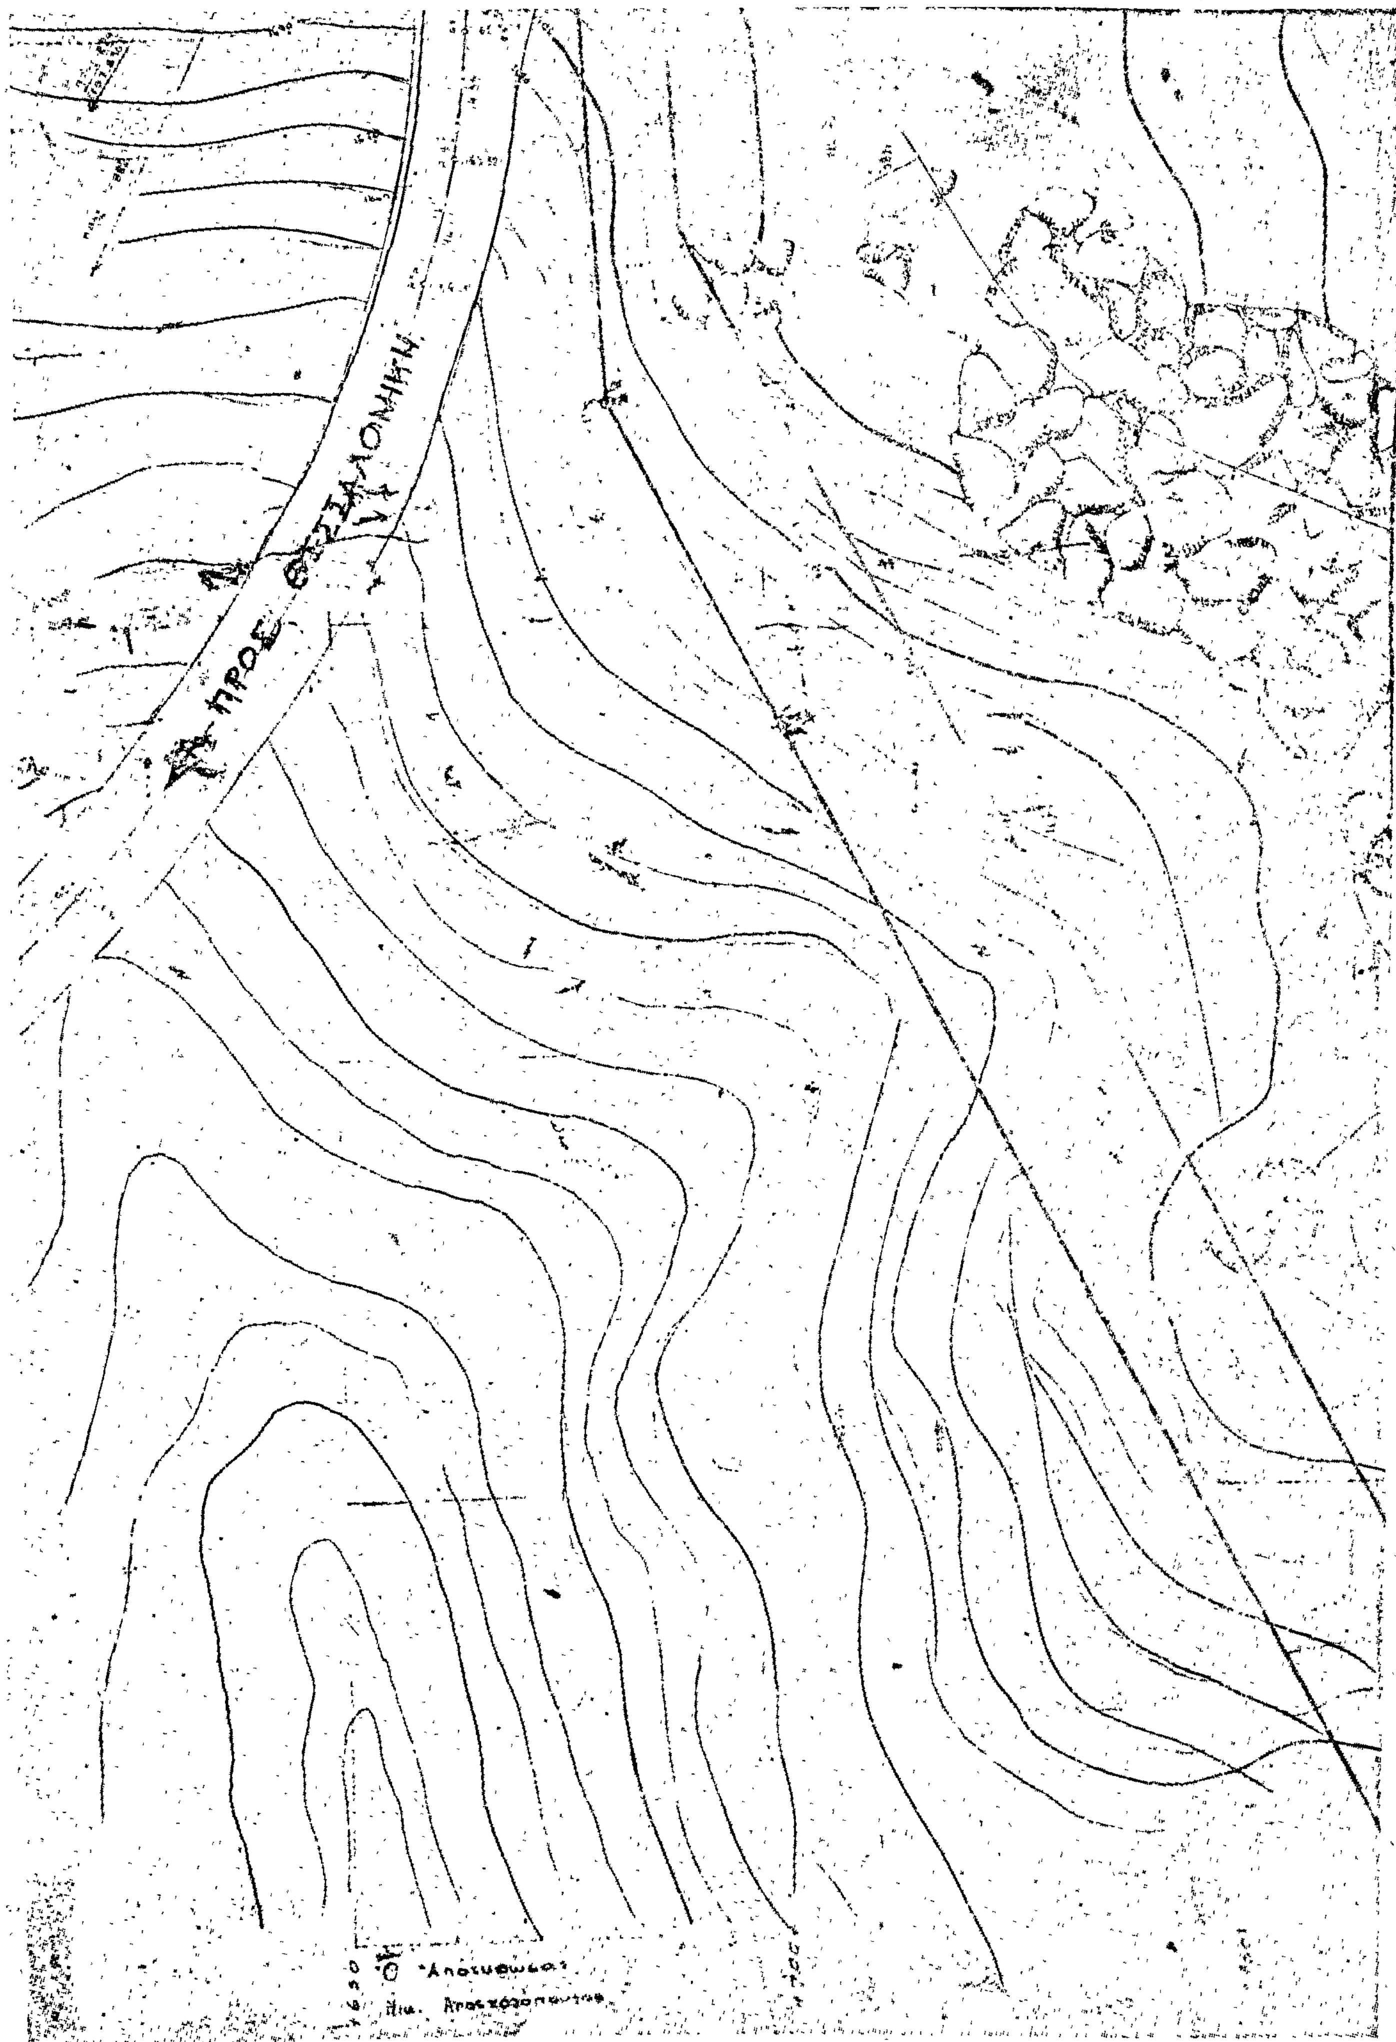

ΠΡΟΣ ΘΕΣΣΑΛΟΝΙΚΗ

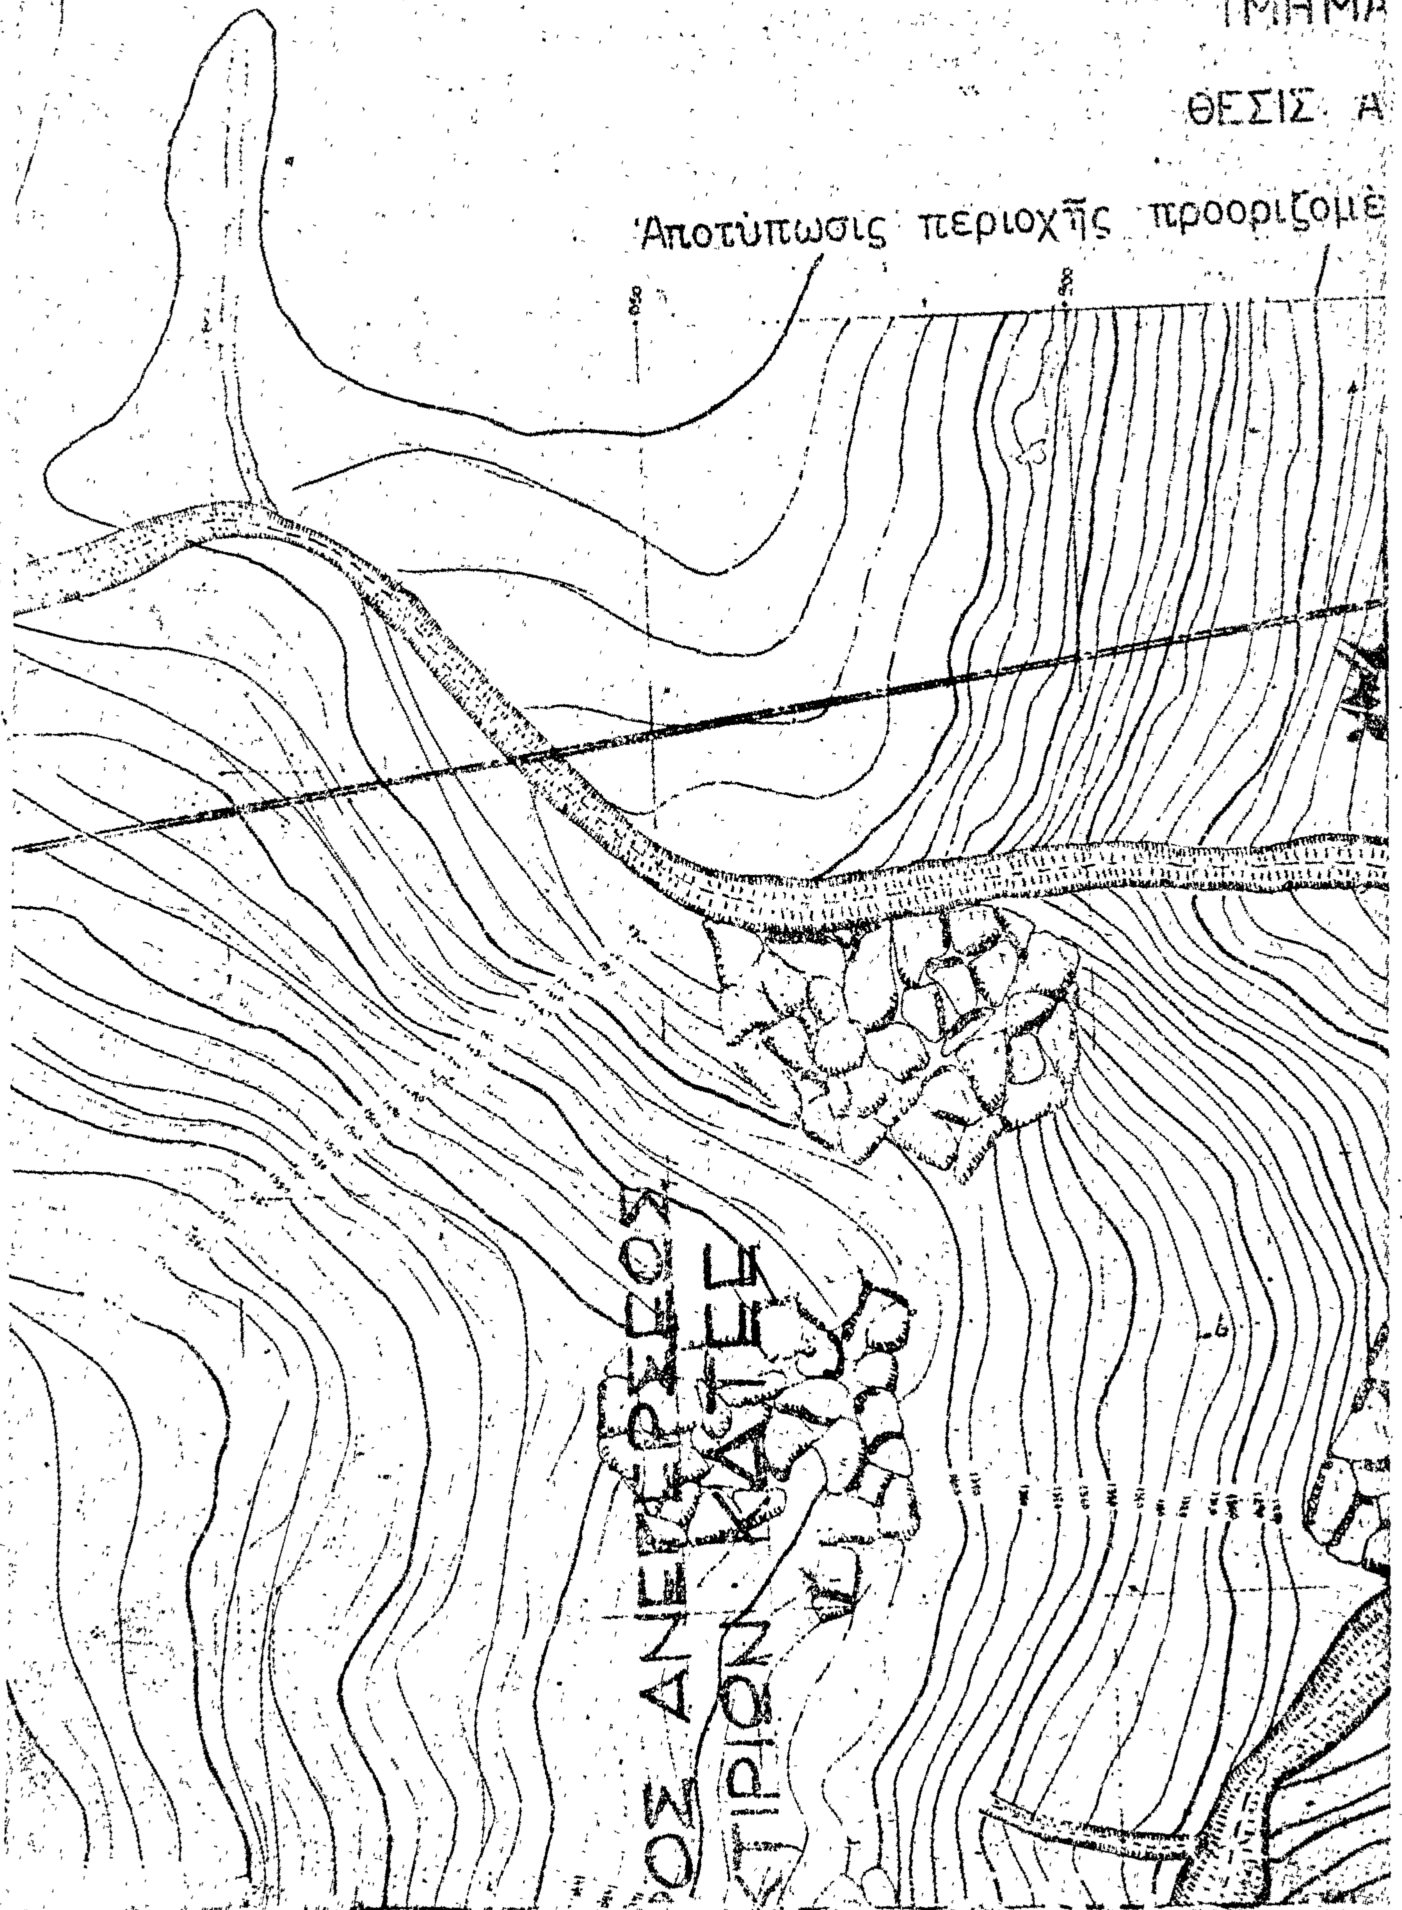



ΤΜΗΜΑ
ΘΕΣΙΣ Α
Αποτύπωσις περιοχῆς προοριζομέ
ΟΔΟΣ ΑΝΕΓΕΡΣΕΩΣ
ΚΤΙΡΙΩΝ ΚΑΤΙΣΕΣ

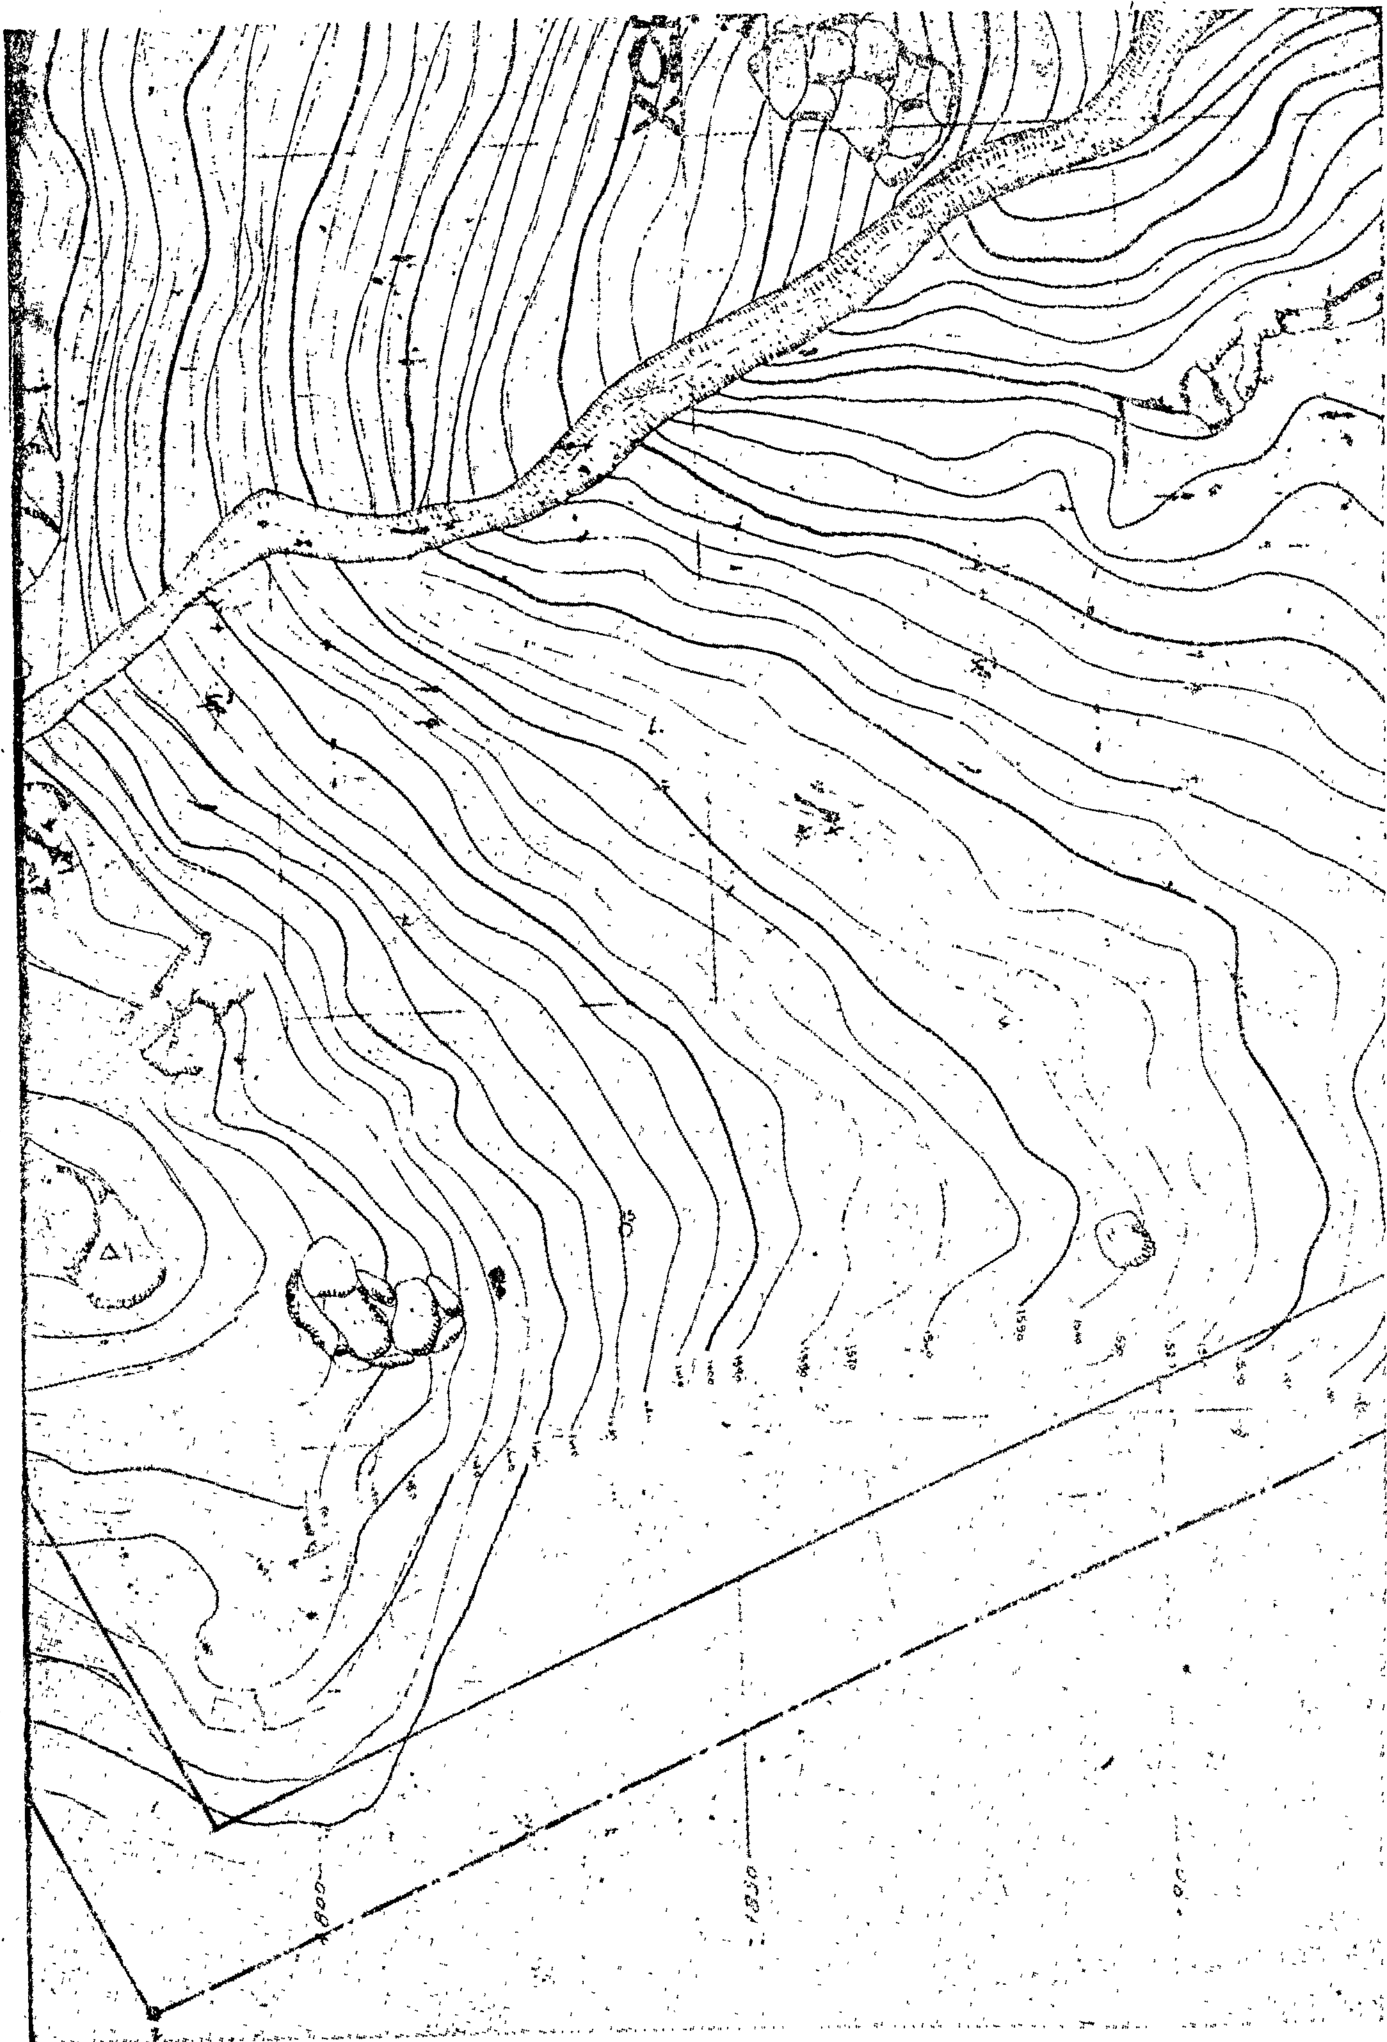

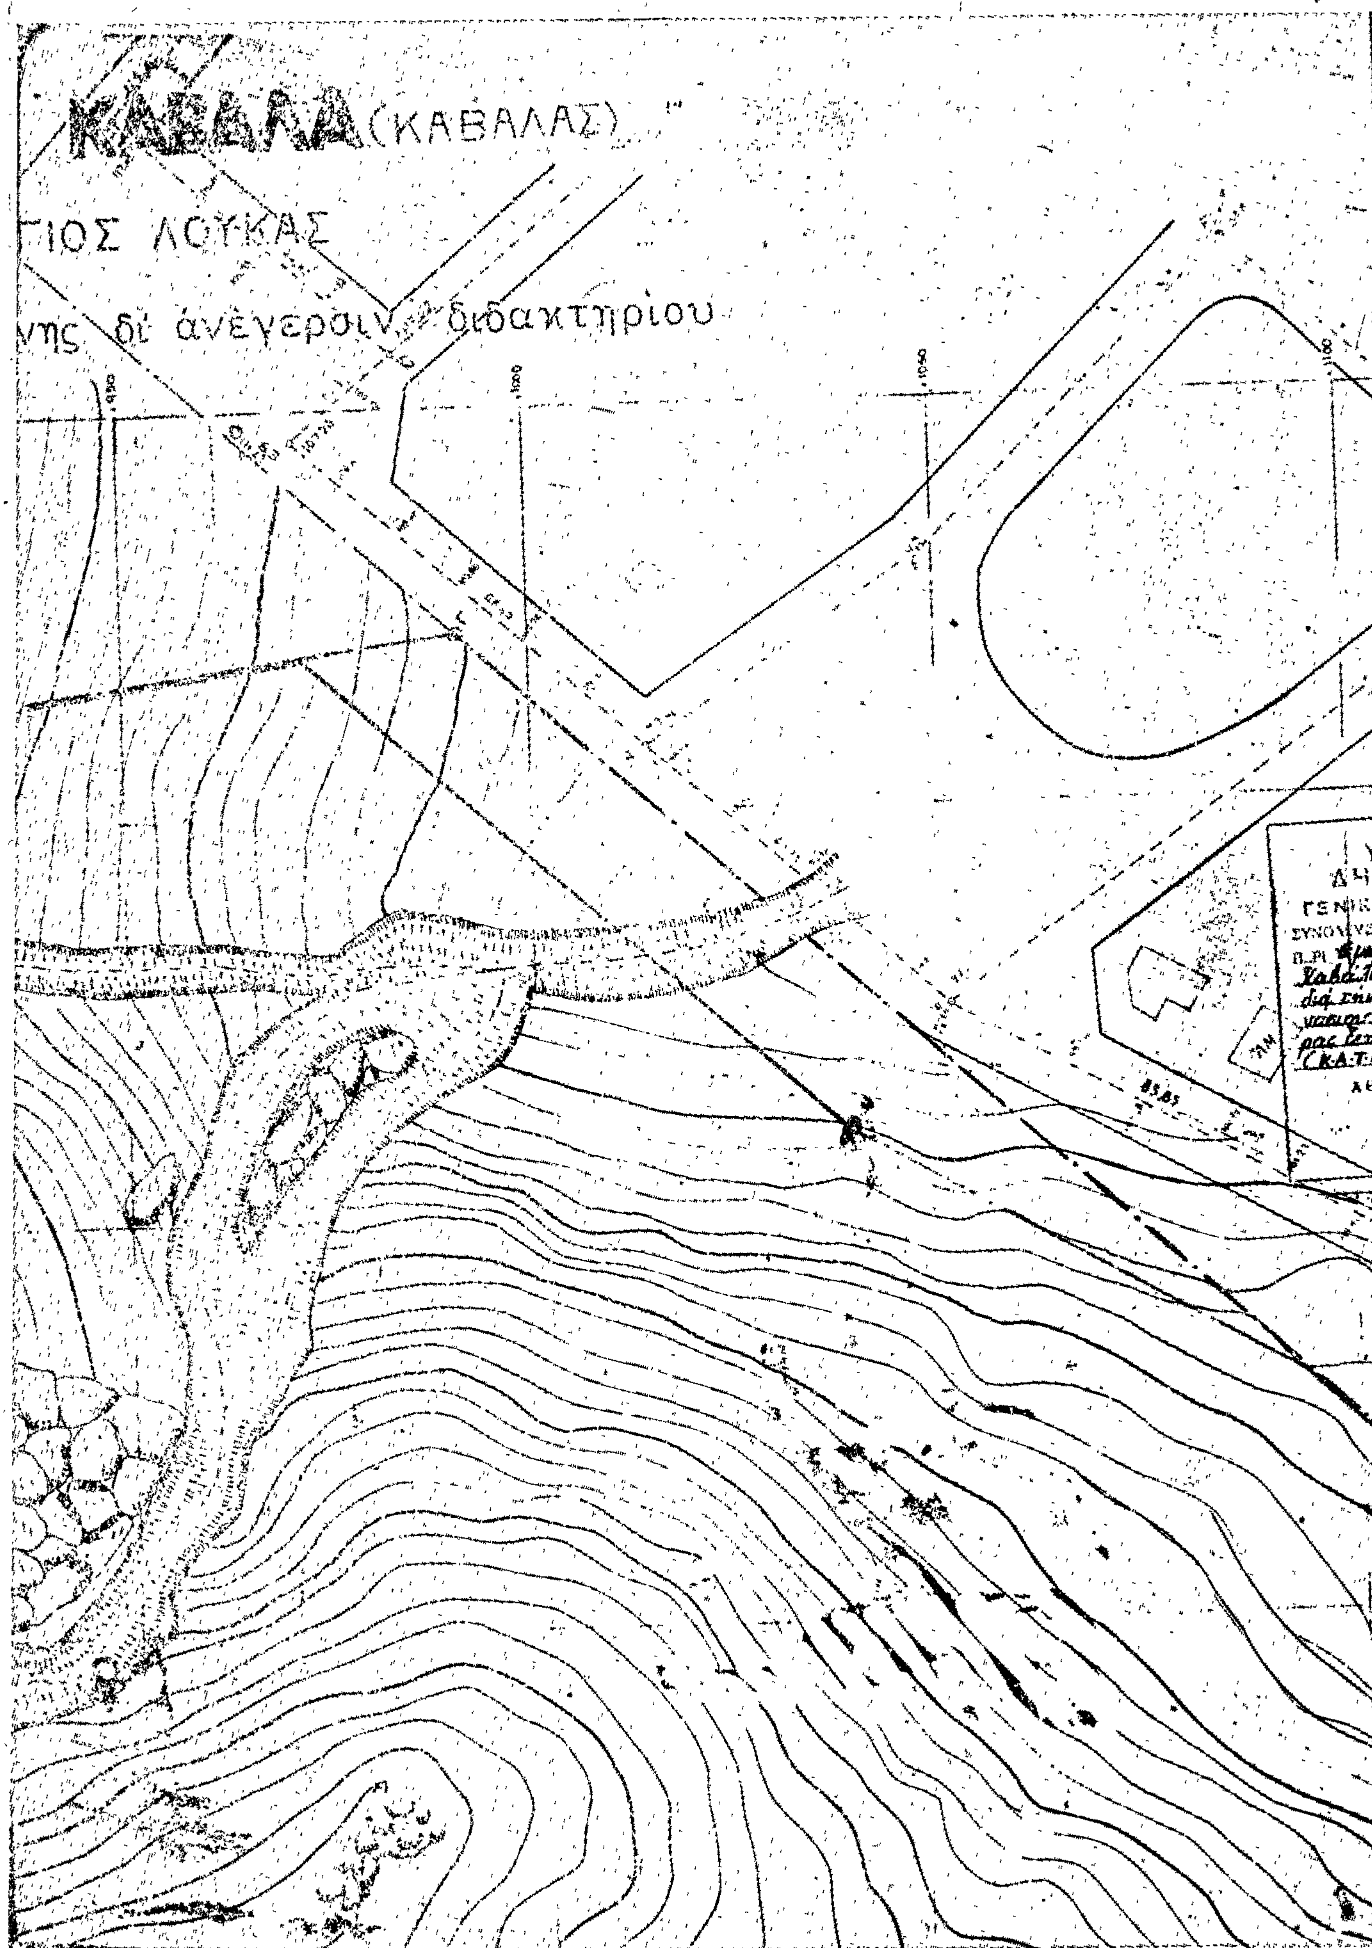
ΚΑΒΑΛΑ (ΚΑΒΑΛΑΣ)
ΓΙΟΣ ΛΟΥΚΑΣ
νης δι' ἀνέγερσιν διδακτηρίου

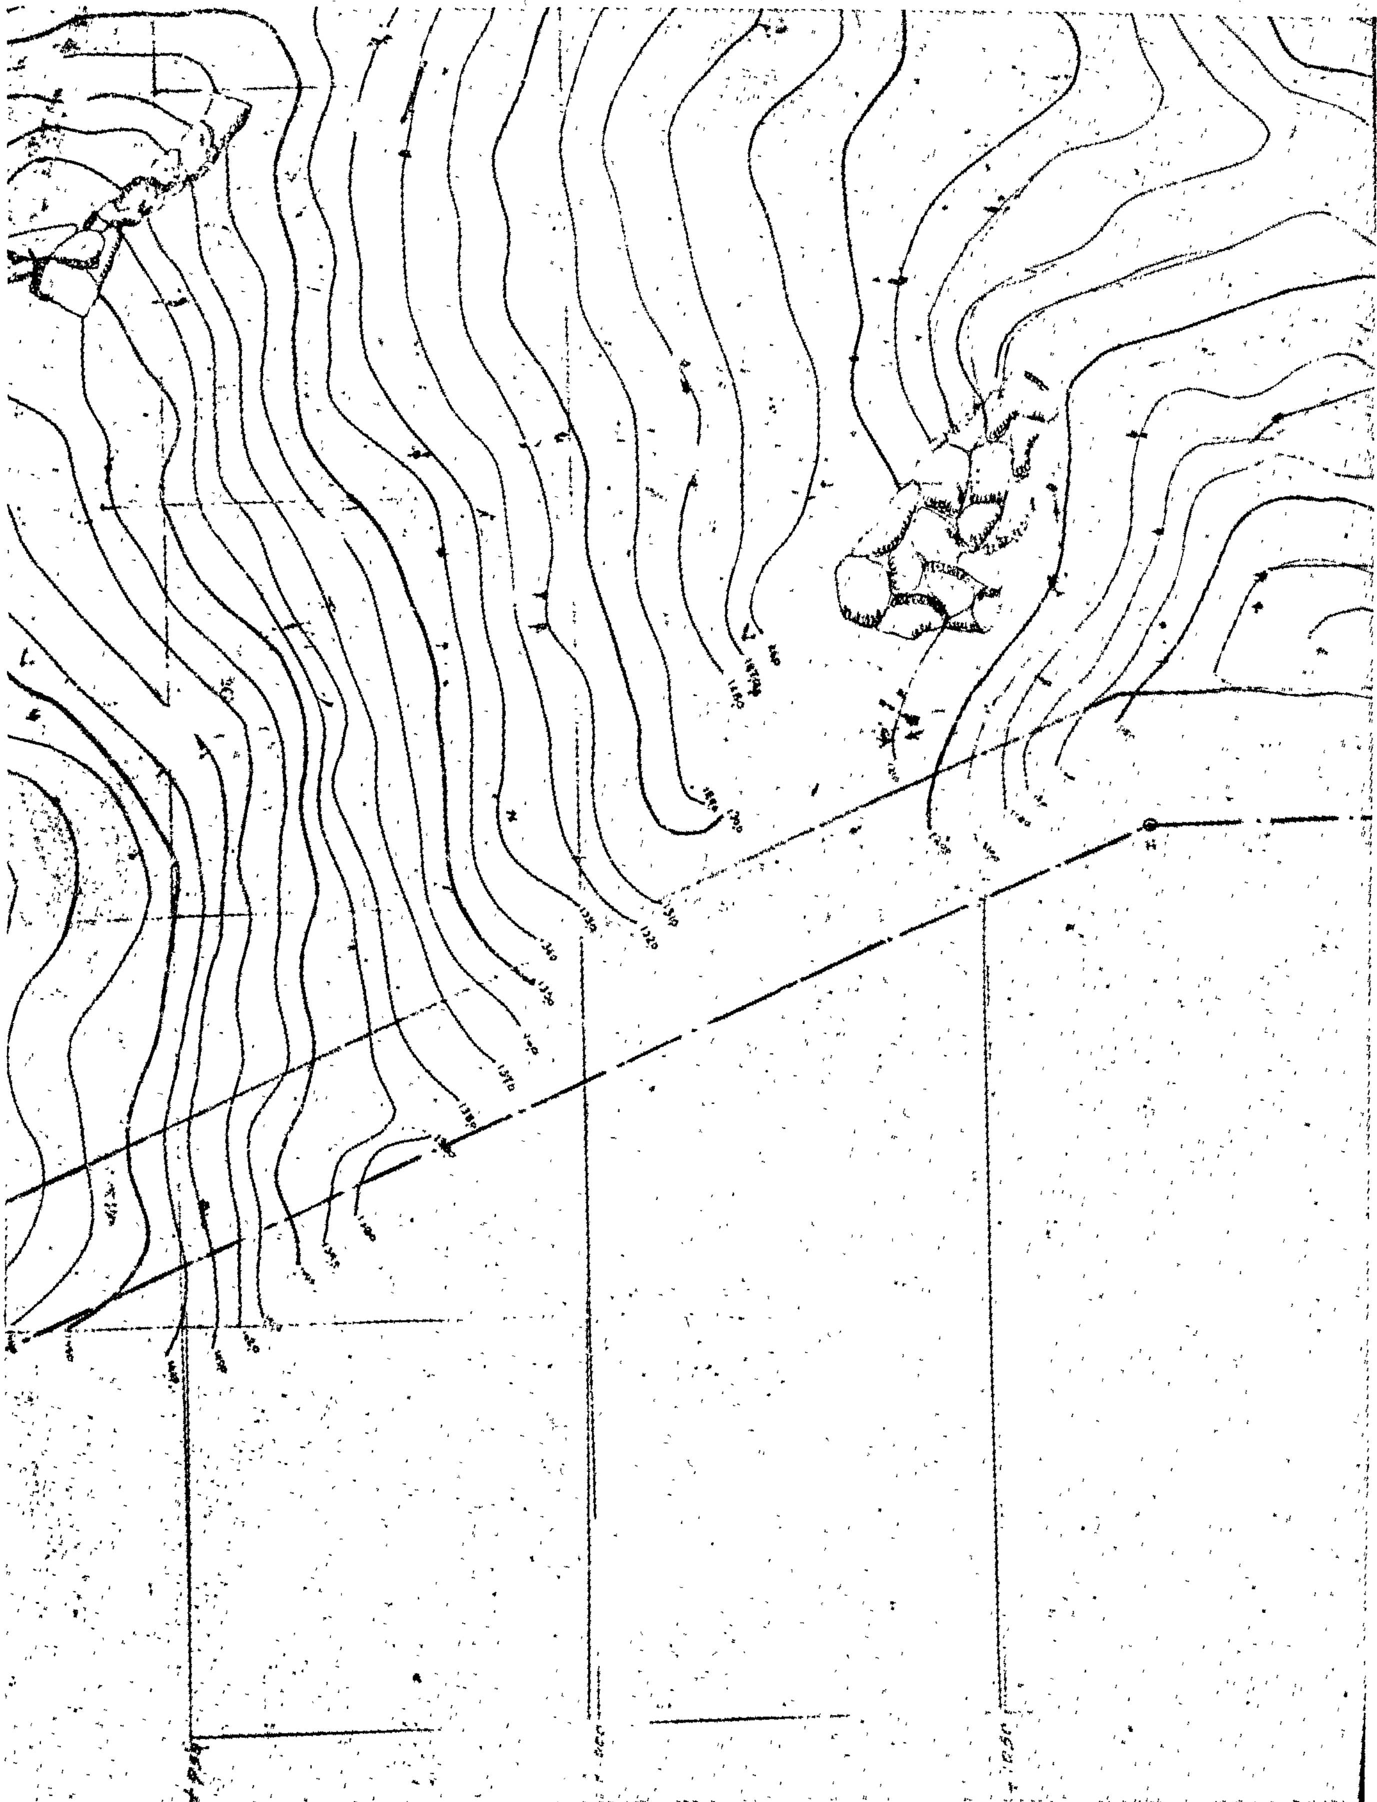

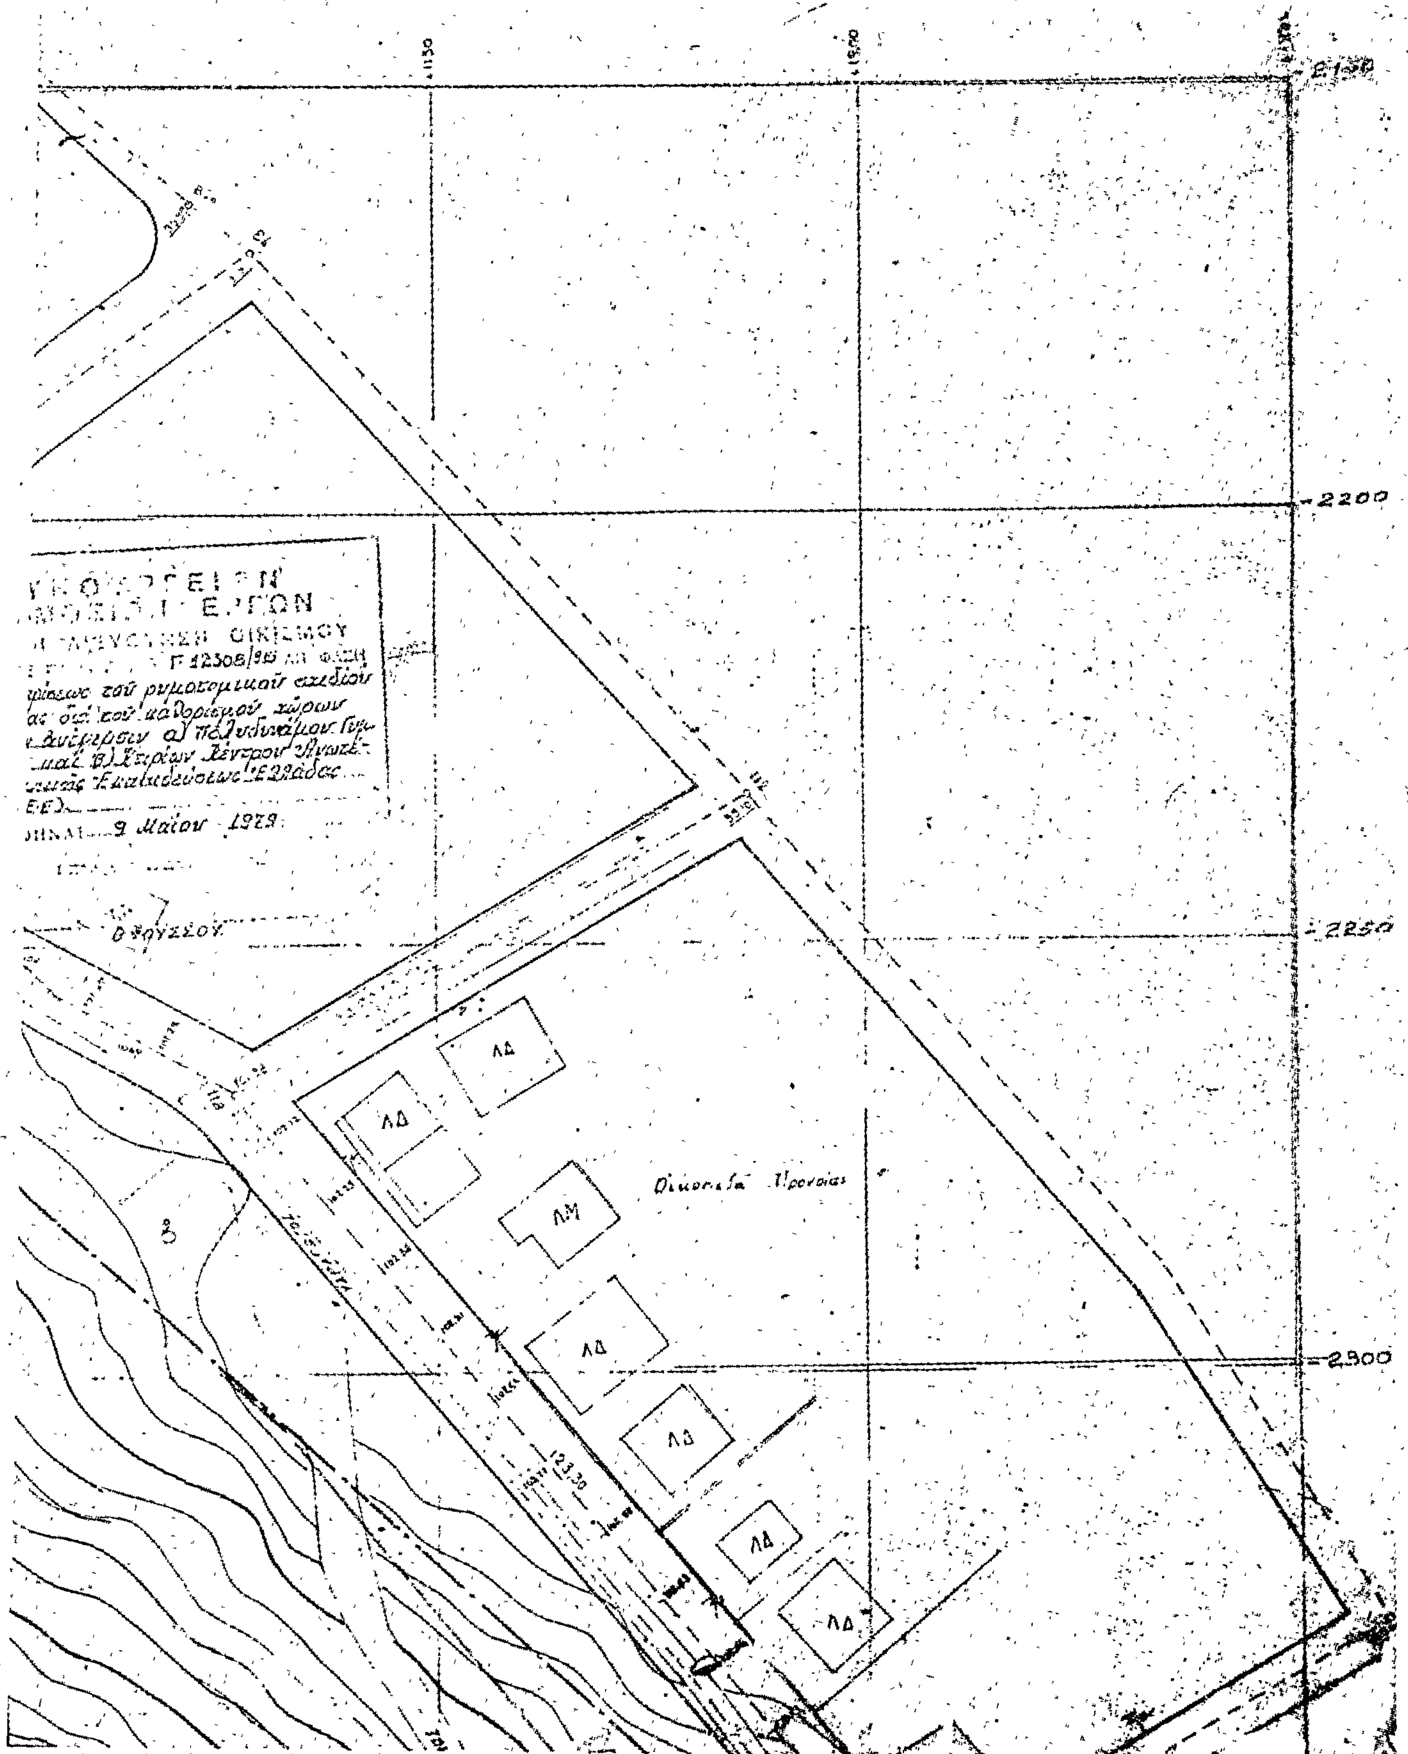
ΚΕΝΤΡΟΝ
Γ 12308/98
9 Μαΐου 1979
ΛΔ
ΛΜ
2150
2200
2250
2300

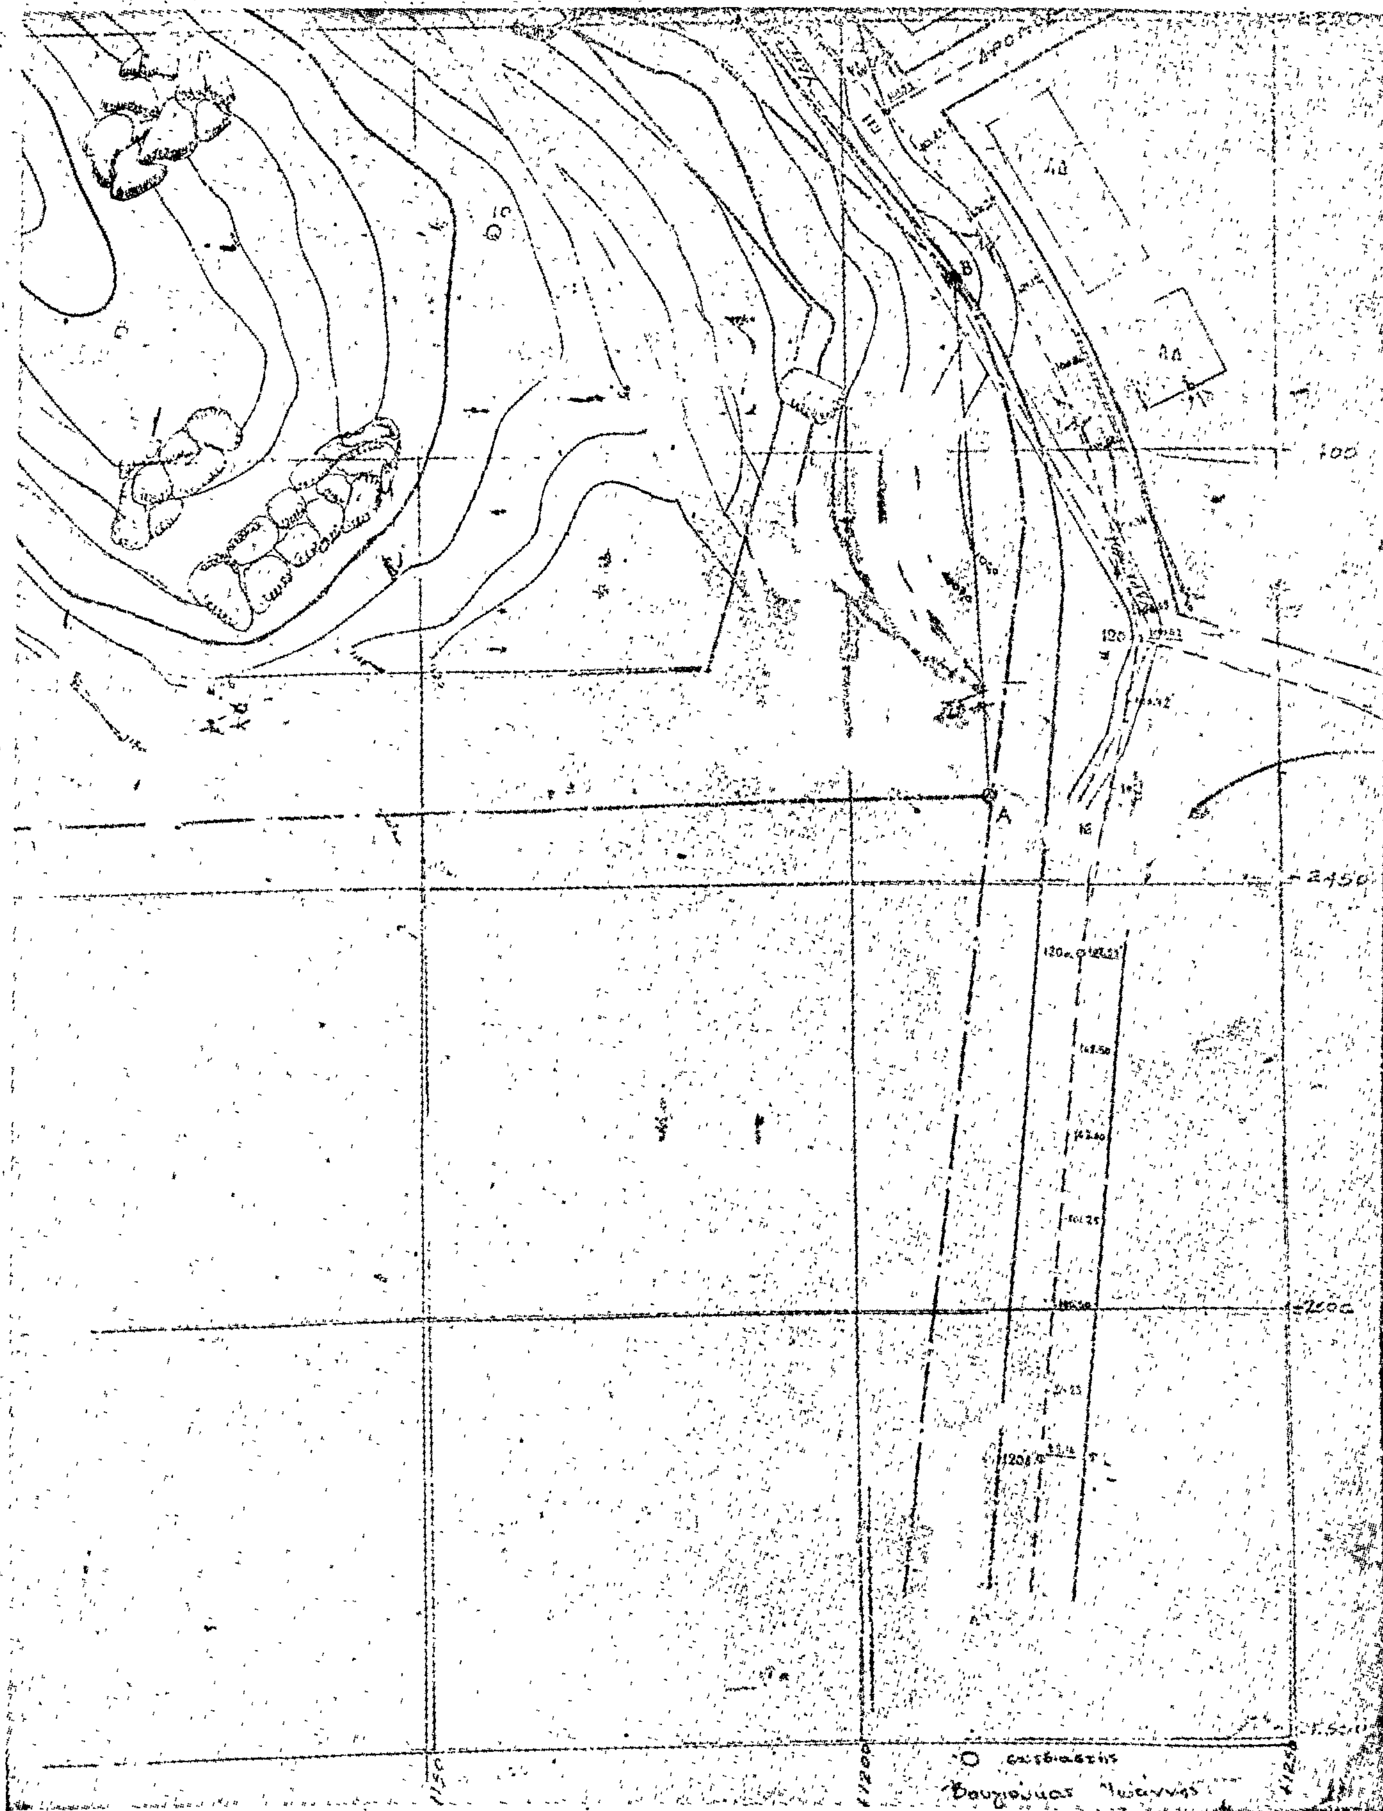

ΑΝΑΚΟΙΝΩΣΕΙΣ

(2)

Περὶ εἰδοποιήσεως τῆς γενομένης παρακαταθέσεως, ἀποζημιώσεως λόγω ἀναγκαστικῆς ἀπαλλοτριώσεως ἀκινήτου, λόγω προσκυρώσεως καὶ ρυμοτομίας εἰς θέσιν Μακρύγιαλος τῆς πόλεως Μυτιλήνης.

Διὰ τοῦ ὑπ' ἀριθμ. 7180/20.6.1979 γραμματίου συστάσεως παρακαταθήκης τοῦ Γραφείου Παρακαταθηκῶν καὶ Δανείων Μυτιλήνης, παρὰ τῶν α) Ἰωάννας συζ. Παναγιώτου Σιφναίου, κατοίκου Ἀθηνῶν, β) Χαρίκλειας θυγ. Δημητρίου Σιφναίου, κατοίκου Ἀθηνῶν καὶ γ) Ἀλεξάνδρου Ἀθαν. Χατζηδήμου, κατοίκου ἐξωτερικοῦ, κατετέθη τὸ ποσὸν τῶν δραχμῶν, σαράντα ἕξι χιλιάδων ἑξακοσίων ἐνενήντα (46.690), ὑπὲρ τοῦ καθ' οὗ ἡ ἀπαλλοτρίωσις Δήμου Μυτιλήνης.

Ἡ κατάθεσις ἐγένετο εἰς ἐκτέλεσιν τῆς ὑπ' ἀριθμ. 9/78 πράξεως ἀναλογισμοῦ καὶ προσκυρώσεως τῆς Δ.Τ.Υ. τῆς Νομαρχίας Λέσβου ὡς καὶ τῆς ὑπ' ἀριθμ. 302/79 ἀποφάσεως τοῦ Μονομελοῦς Πρωτοδικείου Μυτιλήνης, ἀφορᾷ δὲ ἀποζημίωσιν λόγω προσκυρώσεως ἐκτάσεως 13,34 μ^2 ἀνηκούσης εἰς τὸν Δήμον Μυτιλήνης.

Τὸ ἀνωτέρω γραμμάτιον παρακαταθήκης κατετέθη εἰς τὸν Συμβ/φον Μυτιλήνης Ἰωάννην Τζανέτον συνταγείσης πρὸς τούτοις τῆς ὑπ' ἀριθμ. 23.225/28.6.1979 πράξεως.

Ἐν Ἀθήναις τῇ 29 Ἰουνίου 1979

Ὁ πληρεξούσιος Δικηγόρος
ΓΕΩΡΓΙΟΣ Β. ΑΣΛΑΝΗΣ

(Ἀριθ. τριλπ. Α' Δημ. Ταμ. Ἀθην. 33473/2.7.1979)

ΑΠΟ ΤΟ ΕΘΝΙΚΟ ΤΥΠΟΓΡΑΦΕΙΟ